



NIEDERSCHRIFT NR. 1

über die **öffentliche** Sitzung des Gemeinderates am **24.01.2019**

Beginn: 19.30 Uhr, Ende 19.55 Uhr

in 79427 Eschbach, Castellsaal

Anwesend:	Mario Schlafke Michael Isele Claudia Olczak Michael Riesterer Lionel Calon Claudia Geisselbrecht Martin Suger Susanne Tegel Manfred Bläse Heiko Schrauber	Bürgermeister GRat GRätin GRat GRat GRätin GRat GRätin GRat GRat	Vorsitzender
Verwaltung:	Elke Müller Tanja Sommer	HAL RAL	Schriftführerin
Entschuldigt:	Dieter Maier	GRat	

Bürgermeister Mario Schlafke begrüßt die Anwesenden zur 1. öffentlichen Sitzung des Gemeinderates im Castellsaal in Eschbach.

Der Vorsitzende stellt fest, dass die Gremiumsmitglieder zur Verhandlung durch die Einladung vom 16.01.2019 ordnungsgemäß geladen wurden. Am 16.01.2019 wurden Zeit, Ort und Tagesordnung der öffentlichen Sitzung ortsüblich bekannt gemacht.

Da mit derzeit 10 Gremiumsmitgliedern mehr als die Hälfte der 11 ordentlichen Gremiumsmitglieder zum Sitzungsbeginn anwesend sind, wird die Beschlussfähigkeit grundsätzlich festgestellt.

Als **Urkundspersonen** werden Claudia Geisselbrecht und Heiko Schrauber ernannt.

Es bestehen keine Fragen oder Anträge zur Tagesordnung.

Bürgermeisteramt * Hauptstraße 24 * 79427 Eschbach

I.
«Feld1»
«Feld3» «Feld6» «Feld4»
«Feld7»
«Feld8» «F10»

Abteilung Personal- und Rechnungsamt
Bearbeiter Sabine Werner
Fon 0 76 34 / 5504- 16
Fax 0 76 34 / 5504- 55
E-Mail werner@gemeinde-eschbach.de
Web www.gemeinde-eschbach.de
Facebook @RathausEschbach

Unser Zeichen 022.30
Ihr Zeichen -
Ihre Nachricht -

Eschbach, 16. Januar 2019

Einladung zur 1. öffentlichen und zur 1. nichtöffentlichen Sitzung des Gemeinderates am Donnerstag, 24. Januar 2019

Sehr geehrter «Feld2» «Feld5»,

zu der am Donnerstag, 24. ^{Januar} ~~Dezember~~ 2019 um 19.30 Uhr im Sitzungssaal des Castells stattfindenden öffentlichen und der anschließenden nichtöffentlichen Sitzung des Gemeinderates lade ich Sie herzlich ein.

Nach § 34 Abs. 3 GemO sind Gemeinderäte verpflichtet, an der Sitzung teilzunehmen.

Die Tagesordnung und die Beschlussvorlagen liegen dieser Einladung bei. Die Niederschriften zur öffentlichen Sitzung vom 20.09.2018 und 15.11.2018 werden vorab per E-Mail verschickt.

Mit freundlichen Grüßen

gez. Mario Schlafke
Bürgermeister

II. z.d.A.

Tagesordnung

Für die am Donnerstag, 24.01.2019 um 19.30 Uhr

im Castellsaal stattfindende **öffentliche** Sitzung des Gemeinderates.

- TOP 1 Einwohnerfragen

- TOP 2 Bekanntgaben von Beschlüssen aus nichtöffentlichen Sitzungen

- TOP 3 Auflegung der Niederschriften über die öffentlichen Sitzungen des Gemeinderates vom 20.09.2018 und vom 15.11.2018

- TOP 4 Beratung und Beschlussfassung über die energetische Umrüstung der Straßenbeleuchtung auf LED-Leuchtkörper
Beschlussvorlage Nr. 2019-001

- TOP 5 Umsetzung der Brandverhütungsschau in der Alemannenhalle mit Erweiterung um einen neuen Umkleideraum;
Auftragsvergaben für die Gewerke Dachabdichtungsarbeiten / Flachdacharbeiten und Fensterelemente aus Aluminium;
Beschlussvorlage Nr. 2019-004

- TOP 6 Bausache:
Antrag auf Anbau einer Doppelgarage an ein bestehendes Wohnhaus auf Flst.Nr. 6101, Gemarkung Eschbach
Beschlussvorlage Nr. 2019-002

- TOP 7 Bausache:
Information über den Neubau eines Doppelhauses mit jeweils zwei Wohneinheiten und Garagen im Kenntnissgabeverfahren auf Flst.Nr. 6078 und 6078/1, Gemarkung Eschbach
Beschlussvorlage Nr. 2019-005

- TOP 8 Mitteilungen der Verwaltung

- TOP 9 Anfragen an die Verwaltung

- TOP 10 Einwohnerfragen

gez. Mario Schlafke
Bürgermeister



NIEDERSCHRIFT

Gremium:	Gemeinderat	öffentlich:	<input checked="" type="checkbox"/>
Sitzung:	24.01.2019	nichtöffentlich:	<input type="checkbox"/>
Anwesend:	Bürgermeister und 9 Gemeinderäte	Schriftführerin:	Elke Müller
Vorsitzender:	Bürgermeister Mario Schlafke	Aktenzeichen:	-

TOP 1

Einwohnerfragen

Frau Hobler erinnert daran, dass in der vergangenen Woche erneut in die KiTa eingebrochen wurde. Sie mache sich Gedanken. Die Kinder seien inzwischen auch sehr verunsichert. Sie möchte wissen, wie die Gemeinde Abhilfe schaffen möchte.

BM Schlafke erläutert, dass der von Frau Hobler erwähnte Vorfall falscher Alarm gewesen sei. Im Übrigen habe die Gemeinde bereits entsprechende Vorkehrungen getroffen, die zu einer Ermittlung des Täters im letzten Fall geführt hätten. Er werde dies aber nicht öffentlich weiter erläutern.





NIEDERSCHRIFT

Gremium:	Gemeinderat	öffentlich:	<input checked="" type="checkbox"/>
Sitzung:	24.01.2019	nichtöffentlich:	<input type="checkbox"/>
Anwesend:	Bürgermeister und 9 Gemeinderäte	Schriftführerin:	Elke Müller
Vorsitzender:	Bürgermeister Mario Schlafke	Aktenzeichen:	-

TOP 2

Bekanntgaben von Beschlüssen aus nichtöffentlichen Sitzungen

In der Sitzung des Gemeinderates vom 13.12.2018 wurden folgende nichtöffentliche Beschlüsse gefasst:

1. Die Reinigungs- und Inspektionsleistungen im Rahmen der Eigenkontrollverordnung werden an die Gebr. Förster GmbH aus Schwanau vergeben.
2. Der Gemeinderat nimmt die Bestellung von Frau Birmelin zur Standesbeamtin zum 14.12.2018 nach § 1 (4) Nr. 3 PStG-DVO zur Kenntnis.





NIEDERSCHRIFT

Gremium: Gemeinderat öffentlich:
Sitzung: 24.01.2019 nichtöffentlich:
Anwesend: Bürgermeister und 9 Gemeinderäte Schriftführerin: Elke Müller
Vorsitzender: Bürgermeister Mario Schlafke Aktenzeichen: -

TOP 3

Auflegung der Niederschrift über die öffentliche Sitzung des Gemeinderates vom 20.09.2018 und vom 15.11.2018

1. Beschlussantrag:

Die Niederschriften werden wie vorgelegt beschlossen.

2. Aussprache:

Es findet keine Aussprache statt.

3. Beschlussfassung:

Abstimmung (§ 37 Abs. 6 GemO)

Ja-Stimmen: 10

Nein-Stimmen: 0

offen: geheim:

Enthaltungen: 0

4. Beschluss:

Die Niederschriften werden wie vorgelegt beschlossen.





NIEDERSCHRIFT

Gremium:	Gemeinderat	öffentlich:	<input checked="" type="checkbox"/>
Sitzung:	24.01.2019	nichtöffentlich:	<input type="checkbox"/>
Anwesend:	Bürgermeister und 9 Gemeinderäte	Schriftführerin:	Elke Müller
Vorsitzender:	Bürgermeister Mario Schlafke	Aktenzeichen:	656.420

TOP 4

Beratung und Beschlussfassung über die energetische Umrüstung der Straßenbeleuchtung auf LED-Leuchtkörper

1. Beschlussantrag:

Die Umrüstung der Straßenbeleuchtung auf LED-Leuchtkörper wird zum Preis von 21.121,15 Euro an die ED Netze in Rheinfeldern vergeben.

2. Aussprache:

BM Schlafke trägt den Sachverhalt vor und verweist im Übrigen auf die Beschlussvorlage Nr. 2019-001.

Es wird keine weitere Aussprache gewünscht.

3. Beschlussfassung:

Abstimmung (§ 37 Abs. 6 GemO)	Ja-Stimmen:	10
	Nein-Stimmen:	0
offen: <input checked="" type="checkbox"/>	Enthaltungen:	0
geheim: <input type="checkbox"/>		

4. Beschluss:

Die Umrüstung der Straßenbeleuchtung auf LED-Leuchtkörper wird zum Preis von 21.121,15 Euro an die ED Netze in Rheinfeldern vergeben.



Gemeinderat 24. 01.201 - öffentlich

Beschlussvorlage: Nr. 2019-001
 Aktenzeichen: 656.420
 Berichterstatter: M. Schlafke
 Anlage: -



Beratung und Beschlussfassung über die energetische Umrüstung der Straßenbeleuchtung auf LED-Leuchtkörper

1. Beschlusshistorie

Gemeinderat	öffentlich	25.01.2018
Gemeinderat	öffentlich	24.01.2019

2. Sachverhalt:

Bereits in den Haushaltsplanberatungen für das Haushaltsjahr 2018 hat der Gemeinderat entschieden, die Straßenbeleuchtung sukzessive auf LED-Leuchtkörper umzurüsten. Zur Umsetzung der Maßnahme wurden im Haushaltsplan 2019 Aufwendungen i.H.v. 26.000 Euro sowie Einnahmen aus Fördermitteln i.H.v. 5.000 Euro eingeplant.

Die hierfür notwendigen Förderanträge wurden beim Projektträger und Forschungszentrum Jülich in Berlin gestellt. Der Zuwendungsbescheid liegt der Verwaltung vor. Der Projektzeitraum ist vom 01.09.2018 bis 31.08.2019 definiert. Mit den veranschlagten Mitteln können 63 Beleuchtungsstellen umgerüstet werden.

Die Umrüstungsarbeiten wurden durch die Verwaltung beschränkt ausgeschrieben. Es wurden vier Firmen zur Angebotsabgabe aufgefordert. Bis zum Submissionstermin gingen zwei Angebote ein.

Firma ED Netze hat nach erfolgter Submission zwar nicht das niedrigste Angebot abgegeben, ist aber durch engagierte Beratung maßgeblich daran beteiligt, dass die Gemeinde Eschbach auf die Fördermöglichkeit aufmerksam wurde und die Förderzusage erhalten hat. Weiter unterhält die Firma ED Netze sämtliche Straßenbeleuchtungsanlagen auf der Gemarkung Eschbach. Der Preisunterschied i.H.v. rund 370 Euro ist geringfügig.

Aus diesen Gründen wird empfohlen, den Auftrag zur Umrüstung an die Firma ED Netze zu vergeben.

Submissionsergebnis „LED-Umrüstung“

ED Netze	21.121,15 Euro
weiterer Bieter	20.749,68Euro

3. Finanzielle Auswirkungen:

Haushaltsmittel sind bei HHStelle 2.6700.960000-132 (Ausbau der Straßenbeleuchtung) vorhanden. Es werden gemäß Zuwendungsbescheid Fördermittel in Höhe von 5.406 Euro im Haushaltsjahr 2020 erwartet.

4. Beschlussvorschlag:

Die Umrüstung der Straßenbeleuchtung auf LED-Leuchtkörper wird zum Preis von 21.121,15 Euro an die ED Netze in Rheinfeldern vergeben.

Eschbach, 16.01.2019



Mario Schlafke
Bürgermeister



Elke Müller
Hauptamtsleiterin



Tanja Sommer
Rechnungsamtsleiterin



Gremium: Gemeinderat öffentlich:
Sitzung: 24.01.2019 nichtöffentlich:
Anwesend: Bürgermeister und 9 Gemeinderäte Schriftführerin: Elke Müller
Vorsitzender: Bürgermeister Mario Schlafke Aktenzeichen: 623.211

TOP 5

Umsetzung der Brandverhütungsschau in der Alemannenhalle mit Erweiterung um einen neuen Umkleideraum; Auftragsvergaben für die Gewerke Dachabdichtungsarbeiten / Flachdacharbeiten und Fensterelemente aus Aluminium

1. Beschlussantrag:

1. Die Dachabdichtungsarbeiten / Flachdacharbeiten werden zum Preis von 27.692,55 Euro an die Firma Werner Imm, 79258 Hartheim vergeben.
2. Die Fensterelemente aus Aluminium werden zum Preis von 10.264,94 Euro an die Firma Höfler Metallbau GmbH, 79423 Heitersheim vergeben.

2. Aussprache:

BM Schlafke trägt den Sachverhalt vor und verweist im Übrigen auf die Beschlussvorlage Nr. 2019-004.

GRat Isele ist der Meinung, dass durch die Planungsbüros generell zu wenig Potentielle Bieter angeschrieben würden. Man könnte bei einem breiteren Bewerberfeld sicher bessere Ergebnisse erzielen.

3. Beschlussfassung:

Abstimmung (§ 37 Abs. 6 GemO) Ja-Stimmen: 10
Nein-Stimmen: 0
offen: geheim: Enthaltungen: 0

4. **Beschluss:**

1. Die Dachabdichtungsarbeiten / Flachdacharbeiten werden zum Preis von 27.692,55 Euro an die Firma Werner Imm, 79258 Hartheim vergeben.
2. Die Fensterelemente aus Aluminium werden zum Preis von 10.264,94 Euro an die Firma Höfler Metallbau GmbH, 79423 Heitersheim vergeben.



Gemeinderat 24.01.2019- öffentlich

Beschlussvorlage: Nr. 2019-004
 Aktenzeichen: 623.211
 Berichterstatter: HAL Müller
 Anlage: -



**Umsetzung der Brandverhütungsschau in der Alemannenhalle mit Erweiterung um einen neuen Umkleideraum;
 Auftragsvergaben für die Gewerke Dachabdichtungsarbeiten / Flachdacharbeiten und Fensterelemente aus Aluminium**

1. Beschlusshistorie

Gemeinderat	Öffentlich	17.08.2017
Gemeinderat	Öffentlich	14.06.2018
Gemeinderat	Öffentlich	18.10.2018
Gemeinderat	Öffentlich	15.11.2018
Gemeinderat	Öffentlich	24.01.2019

2. Sachverhalt:

In der Sitzung vom 17.08.2017 hat der Gemeinderat das Ingenieurbüro Link mit der Umsetzung der Variante 2.1 beauftragt. Die hierfür notwendigen Bauanträge wurden gestellt. Im Zuge der Erarbeitung sowie der finalen Abstimmungen der Baumaßnahme wurden die Festlegungen im Bestand der vorhandenen Sanitäreinrichtungen getroffen.

Inzwischen wurden die erforderlichen Gewerke beschränkt und öffentlich ausgeschrieben. Die Submission für die Gewerke Dachabdichtungsarbeiten / Flachdacharbeiten und Fensterelemente aus Aluminium fand am 15.01.2019 statt.

Die Ausschreibungsergebnisse stellen sich wie folgt dar:

Dachabdichtungsarbeiten / Flachdacharbeiten

Es wurden vier Firmen zur Angebotsabgabe aufgefordert, bis zum Submissionstermin ging ein Angebot ein. Die Kostenschätzung vom 08.11.2016 lag bei 25.585 Euro.

Werner Imm, 79258 Hartheim

27.692,55 Euro

Fensterelemente aus Aluminium

Es wurden drei Firmen zur Angebotsabgabe aufgefordert, bis zum Submissionstermin gingen zwei Angebote ein. Die Kostenschätzung vom 08.11.2016 lag bei 13.685 Euro.

Firma Höfler Metallbau GmbH, 79423 Heitersheim
weiterer Bieter

10.264,94 Euro
11.302,62 Euro


3. Finanzielle Auswirkungen:

Es fallen vermögenswirksame Ausgaben in Höhe von 37.957,49 Euro bei HHStelle 2.5600.960000-112 (Sanierung Sporthalle) an. Die Mittel sind im Haushaltsplan vorhanden

4. Beschlussvorschlag:

1. Die Dachabdichtungsarbeiten / Flachdacharbeiten werden zum Preis von 27.692,55 Euro an die Firma Werner Imm, 79258 Hartheim vergeben.
2. Die Fensterelemente aus Aluminium werden zum Preis von 10.264,94 Euro an die Firma Höfler Metallbau GmbH, 79423 Heitersheim vergeben.

Eschbach, 16.01.2019

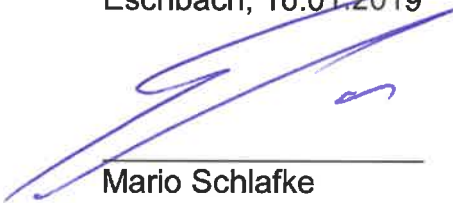

Mario Schlafke
Bürgermeister



Elke Müller
Hauptamtsleiterin



Tanja Sommer
Rechnungsamtsleiterin



NIEDERSCHRIFT

Gremium:	Gemeinderat	öffentlich:	<input checked="" type="checkbox"/>
Sitzung:	24.01.2019	nichtöffentlich:	<input type="checkbox"/>
Anwesend:	Bürgermeister und 9 Gemeinderäte	Schriftführerin:	Elke Müller
Vorsitzender:	Bürgermeister Mario Schlafke	Aktenzeichen:	632.201

TOP 6

Bausache:

Antrag auf Anbau einer Doppelgarage an ein bestehendes Wohnhaus auf Flst.Nr. 6101, Gemarkung Eschbach

1. Beschlussantrag:

Das Einvernehmen zur Errichtung einer Doppelgarage auf Flst.Nr. 6101, Gemarkung Eschbach wird erteilt.

2. Aussprache:

BM Schlafke trägt den Sachverhalt vor und verweist im Übrigen auf die Beschlussvorlagen Nr. 2019-002.

Es wird keine Aussprache gewünscht.

3. Beschlussfassung:

Abstimmung (§ 37 Abs. 6 GemO) Ja-Stimmen: 10

Nein-Stimmen: 0

offen: geheim:

Enthaltungen: 0

4. Beschluss:

Das Einvernehmen zur Errichtung einer Doppelgarage auf Flst.Nr. 6101, Gemarkung Eschbach wird erteilt.



Gemeinderat 24. Januar 2019- öffentlich

Beschlussvorlage: Nr. 2019-002
Aktenzeichen: 632.201
Berichterstatter: HAL Müller
Anlage: Lageplan

**Bausache:**

Antrag auf Anbau einer Doppelgarage an ein bestehendes Wohnhaus auf Flst.Nr. 6101, Gemarkung Eschbach

1. Beschlusshistorie

Gemeinderat

Öffentlich

24.01.2019

2. Sachverhalt:

Der Antragsteller beantragt die Baugenehmigung zur Errichtung einer Doppelgarage an ein bestehendes Wohnhaus.

Die Stellungnahme der Gemeinde ist erforderlich. Die inhaltliche Prüfung des Antrags erfolgt durch das Landratsamt als untere Baurechtsbehörde.

3. Finanzielle Auswirkungen:

keine

4. Beschlussvorschlag:

Das Einvernehmen zur Errichtung einer Doppelgarage auf Flst.Nr. 6101, Gemarkung Eschbach wird erteilt.

Eschbach, 15.01.2019

Mario Schlafke
Bürgermeister


Elke Müller
Hauptamtsleiterin

Tanja Sommer
Rechnungsamtsleiterin

Landkreis:
Gemeinde:
Gemarkung:

Breisgau Hochschwarzwald
Eschbach
Eschbach

Lageplan- zeichnerischer Teil
Detailplan
Maßstab: 1 : 500

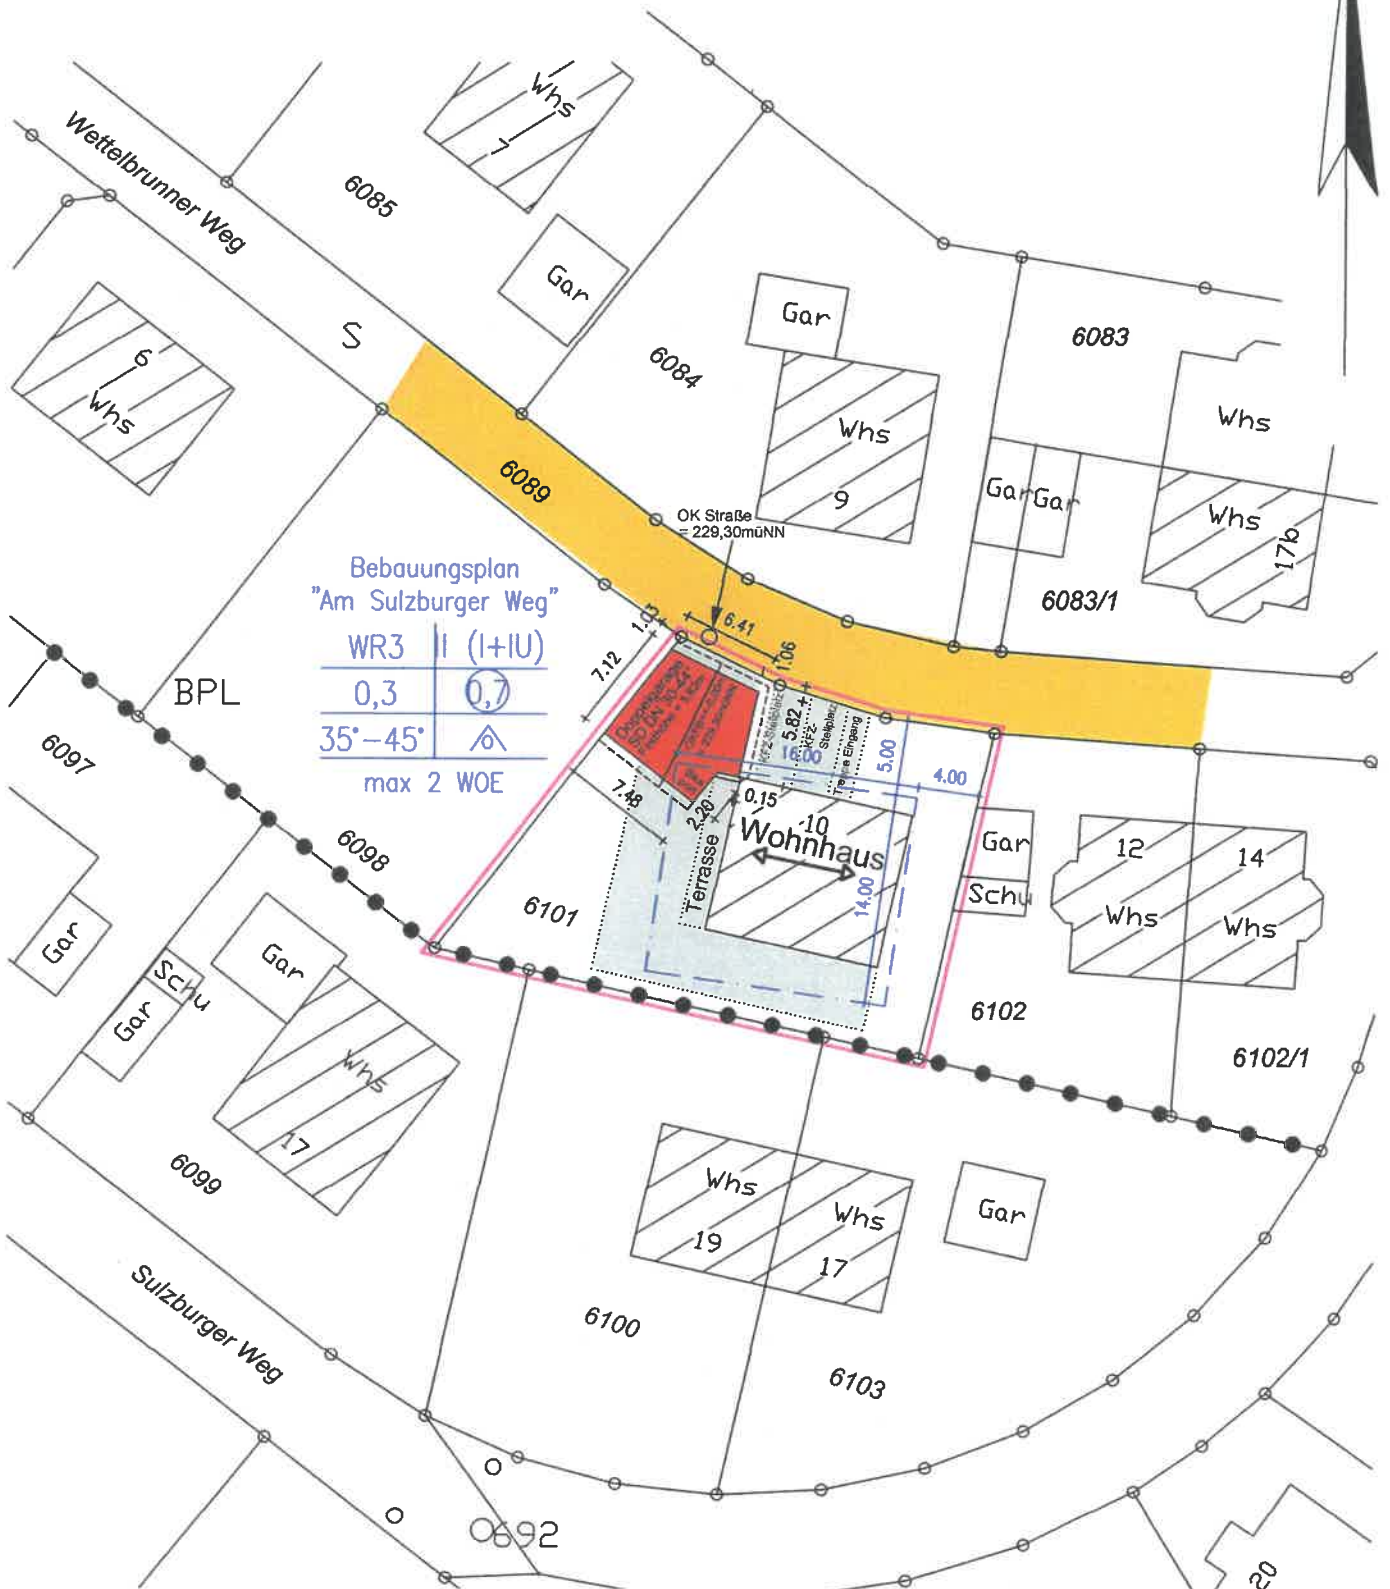

Bebauungsplan
"Am Sulzburger Weg"

WR3	II (I+IU)
0,3	0,7
35°-45°	↗
max 2 WOE	

Unterirdische Leitungen werden nicht dargestellt.

Gefertigt:

Eschbach, den 5. November 2018

Ingenieur – Vermessung

Konrad Ruh Dipl.-Ing (FH)

Kirchweg 7

79427 ESCHBACH

Tel. 07634 35511 Fax 07634 35575

Sachverständiger nach § 5 Abs. 3 LVOWO B-W

Auszug aus dem Liegenschaftskataster

Bestätigung § 4 Abs.2 LBOVVO

Die Darstellung entspricht dem
Liegenschaftskataster,

Abweichungen gegenüber
dem Grundbuch sind möglich



NIEDERSCHRIFT

Gremium:	Gemeinderat	öffentlich:	<input checked="" type="checkbox"/>
Sitzung:	24.01.2019	nichtöffentlich:	<input type="checkbox"/>
Anwesend:	Bürgermeister und 9 Gemeinderäte	Schriftführerin:	Elke Müller
Vorsitzender:	Bürgermeister Mario Schlafke	Aktenzeichen:	632.203

TOP 7

Bausache:

Information über den Neubau eines Doppelhauses mit jeweils zwei Wohneinheiten und Garagen im Kenntnissgabeverfahren auf Flst.Nr. 6078 und 6078/1, Gemarkung Eschbach

1. Beschlussantrag:

ohne

2. Aussprache:

BM Schlafke trägt den Sachverhalt vor und verweist im Übrigen auf die Beschlussvorlagen Nr. 2019-005. Er weist darauf hin, dass der Gemeinderat keinen Beschluss über das Einvernehmen herbeiführen muss, da es sich um ein Kenntnissgabeverfahren handelt, für das der Architekt voll verantwortlich zeichnet. Insoweit handelt es sich hier um eine bloße Information des Gemeinderates über das Bauvorhaben.

Es wird keine Aussprache gewünscht.



Gemeinderat 24. Januar 2019- öffentlich

Beschlussvorlage: Nr. 2019-005
Aktenzeichen: 632.203
Berichterstatter: HAL Müller
Anlage: Lageplan

**Bausache:**

Information über den Neubau eines Doppelhauses mit jeweils zwei Wohneinheiten und Garagen im Kenntnissgabeverfahren auf Flst.Nr. 6078 und 6078/1, Gemarkung Eschbach

1. Beschlusshistorie

Gemeinderat

Öffentlich

24.01.2019

2. Sachverhalt:

Der Antragsteller beantragt im Kenntnissgabeverfahren den Neubau eines Doppelhauses mit jeweils zwei Wohneinheiten und Garagen.

Für Bauvorhaben im Kenntnissgabeverfahren ist das Einvernehmen der Gemeinde nicht erforderlich. Die Verantwortung für das Projekt liegt voll umfänglich beim Architekten.



3. Finanzielle Auswirkungen:

keine

4. Beschlussvorschlag:

ohne


Eschbach, 16.01.2019

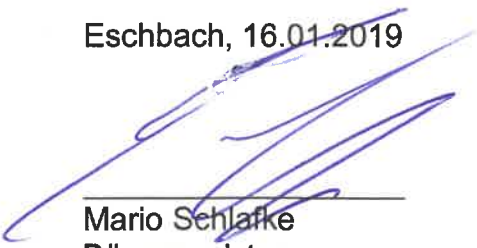
Mario Schlapke
Bürgermeister
Elke Müller
Hauptamtsleiterin
Tanja Sommer
Rechnungsamtsleiterin

Landkreis:
Gemeinde:
Gemarkung:

Breisgau Hochschwarzwald
Eschbach
Eschbach

Lageplan- zeichnerischer Teil
Detailplan
Maßstab: 1 : 500

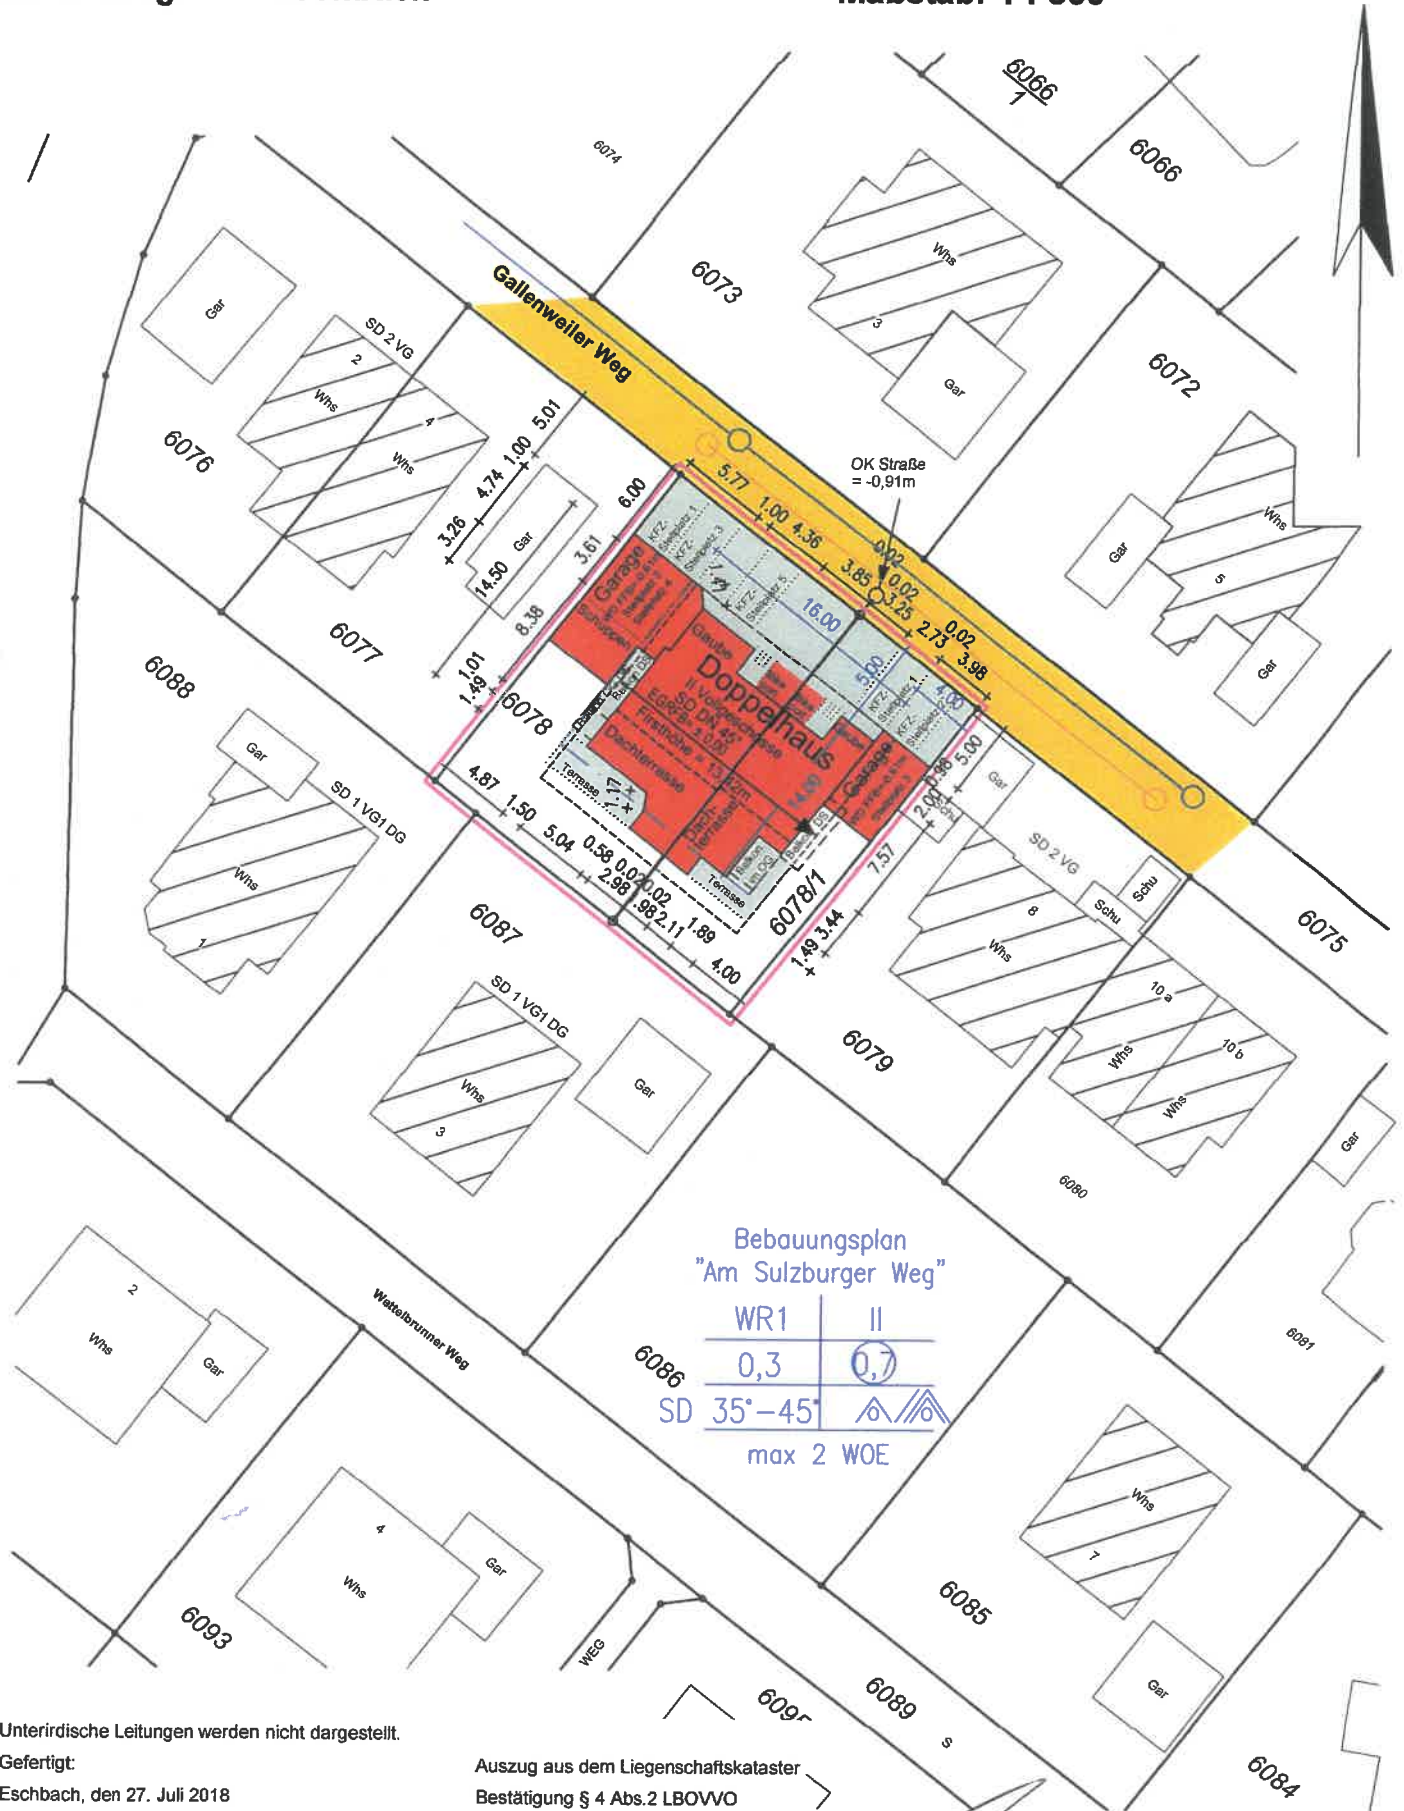

Unterirdische Leitungen werden nicht dargestellt.

Gefertigt:
Eschbach, den 27. Juli 2018

Ingenieur - Vermessung
Konrad Ruh Dipl.-Ing (FH)
Kirchweg 7

79427 ESCHBACH
Tel. 07634 35511 Fax 07634 35575
Sachverständiger nach § 5 Abs. 3 LVOVVO B-W

Auszug aus dem Liegenschaftskataster
Bestätigung § 4 Abs.2 LBOVVO
Die Darstellung entspricht dem
Liegenschaftskataster,
Abweichungen gegenüber
dem Grundbuch sind möglich



Gremium:	Gemeinderat	öffentlich:	<input checked="" type="checkbox"/>
Sitzung:	24.01.2019	nichtöffentlich:	<input type="checkbox"/>
Anwesend:	Bürgermeister und 9 Gemeinderäte	Schriftführerin:	Elke Müller
Vorsitzender:	Bürgermeister Mario Schlafke	Aktenzeichen:	-

TOP 8

Mitteilungen der Verwaltung

1. Bestätigung der Gesetzmäßigkeit des Haushaltsplanes 2019

Das Landratsamt Breisgau-Hochschwarzwald hat am 07. Januar 2019 die Gesetzmäßigkeit der Haushaltssatzung gemäß § 121 Abs. 2 GemO - kameral bestätigt.

2. Verlängerung eines Kredites

Im Rahmen des Haushaltsplans 2019 wurde darüber informiert, dass der bestehende Kredit bei der Volksbank Breisgau Süd zum 02.02.2019 ausläuft. Bereits im vergangenen Jahr wurden Gespräche mit der Volksbank geführt und ein Angebot für eine Verlängerung des Kredits vorgelegt.

Der Stand zum 01.01.2019 beträgt 61.549,67 €. Es käme als Alternative die vorzeitige Ablösung in Frage. Im vorliegenden Angebot wird ein Zinssatz in Höhe von 1,58 % zu Grunde gelegt. Dies hätte jährliche Zinsen und Tilgungen in Höhe von 6.628,00 Euro über einen Zeitraum von 9 Jahren und 10 Monaten zur Folge.

Insgesamt zeigt sich, dass das neue vorliegende Angebot vom 22.01.2019 sehr gut ist. Bisheriger Zinssatz war 3,99 %.

Ausgehend von den Haushaltsgesprächen und der Möglichkeit auf die Kreditaufnahme in 2020 verzichten zu können, wird die Verlängerung des Darlehens befürwortet.

3. Vertrag mit dem Tageselternverein

Das Landratsamt hat seit 01.01.2019 die laufende Geldleistung für die Kindertagespflege auf 5,50 €/ Stunde für die Über 3-jährigen Kinder und auf 6,50 €/ Stunde für die unter 3-jährigen Kinder erhöht.

Der Tageselternverein bittet, die Fördervereinbarung dahingehend zu ändern, dass die Deckelung des Stundensatzes auf 7 € bzw. 8 € erhöht wird. Für die Gemeinde entstehen dadurch keine Mehrkosten, da sich der Zuschuss der Gemeinde nicht erhöht.

4. Sitzung Vergabeausschuss VGV-Verfahren

BM Schlafke erinnert an den Termin am 31.01.2019.





NIEDERSCHRIFT

Gremium:	Gemeinderat	öffentlich:	<input checked="" type="checkbox"/>
Sitzung:	24.01.2019	nichtöffentlich:	<input type="checkbox"/>
Anwesend:	Bürgermeister und 9 Gemeinderäte	Schriftführerin:	Elke Müller
Vorsitzender:	Bürgermeister Mario Schlafke	Aktenzeichen:	-

TOP 9

Anfragen an die Verwaltung

Es liegen keine Wortmeldungen vor.





NIEDERSCHRIFT

Gremium:	Gemeinderat	öffentlich:	<input checked="" type="checkbox"/>
Sitzung:	24.01.2019	nichtöffentlich:	<input type="checkbox"/>
Anwesend:	Bürgermeister und 9 Gemeinderäte	Schriftführerin:	Elke Müller
Vorsitzender:	Bürgermeister Mario Schlafke	Aktenzeichen:	-

TOP 10

Einwohnerfragen

Herr Mandera bedauert, dass die bestehenden Geschwindigkeitsbeschränkungen in der Gemeinde nicht eingehalten werden und fragt an, welche Möglichkeiten die Gemeinde hat, um die Situation zu verbessern. Außerdem möchte er wissen, ob es nicht möglich sei, grundsätzlich die Geschwindigkeit auf 30 km/h im ganzen Ort zu reduzieren.

BM Schlafke erläutert, dass Verwaltung und Gemeinderat sich bereits seit geraumer Zeit intensiv mit diesem Thema beschäftigen. Eine grundsätzliche Reduzierung sei rechtlich nicht genehmigungsfähig, denn die notwendigen Voraussetzungen lägen in Eschbach nicht vor. Das Gefährdungspotential und die Lärmemissionen lägen nicht im erforderlichen Ausmaß vor. Dennoch gäbe es Möglichkeiten für die Gemeinde, die derzeit erarbeitet würden, so dass die entsprechenden Anträge in Kürze gestellt werden könnten.

GRätin Tegel überlegt, ob es vielleicht möglich sei, ein Banner über dem Fußgängerüberweg anzubringen, um die Aufmerksamkeit der Autofahrer darauf zu lenken. BM Schlafke wird sich beim LRA nach den Möglichkeiten erkundigen, u.U. seien auch blinkende Leuchten oder ähnliche Maßnahmen vorstellbar.






NIEDERSCHRIFT

Gremium:	Gemeinderat	öffentlich:	<input checked="" type="checkbox"/>
Sitzung:	24.01.2019	nichtöffentlich:	<input type="checkbox"/>
Anwesend:	Bürgermeister und 9 Gemeinderäte	Schriftführerin:	Elke Müller
Vorsitzender:	Bürgermeister Mario Schlafke	Aktenzeichen:	-

Die Richtigkeit der Niederschrift wird bestätigt.



Mario Schlafke
Bürgermeister

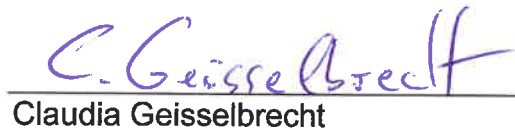

Claudia Geisselbrecht



Elke Müller
Schriftführerin



Heiko Schrauber

